


## HINWEISE: REGELBEISPIELE BAUTYPEN

### REGELBEISPIELE

**BAUTYP 1 E + D**


Wandhöhe max. 4,20 m  
Dachneigung 35 - 43°  
Kniestock max. 75 cm

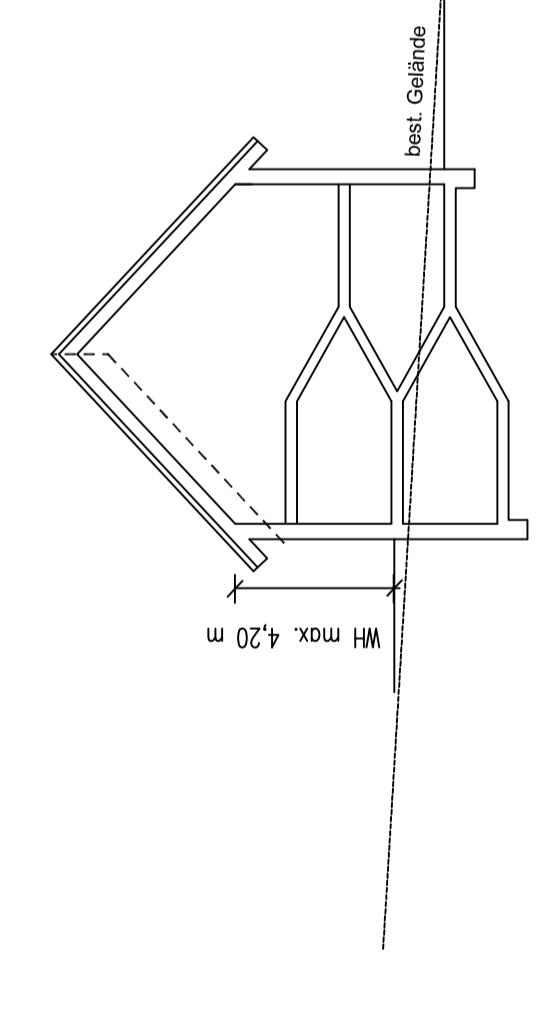

WA 1	WA 2	WA 3	MI 1	MI 2	MI 3
GRZ 0,3	GRZ 0,3	II	GRZ 0,6	II	GRZ 0,3
GFZ 0,5	o	GFZ 0,6	o	GFZ 0,6	o
SD	DN: 35-43°	SD	DN: 35-43°	SD	DN: 35-43°
PD versetz.	WH Bauteyp 2: 4,20 m	PD versetz.	WH Bauteyp 2: 4,20 m	PD versetz.	WH Bauteyp 1: 2,60 m
Wt: 4,20 m	Wt: 6,80 m	Wt: 4,20 m	Wt: 6,80 m	Wt: 4,20 m	Wt: 6,80 m
kein Bauteyp festgesetzt					




### ZEICHNERKLÄRUNG FÜR DIE PLANLICHEN FESTSETZUNGEN

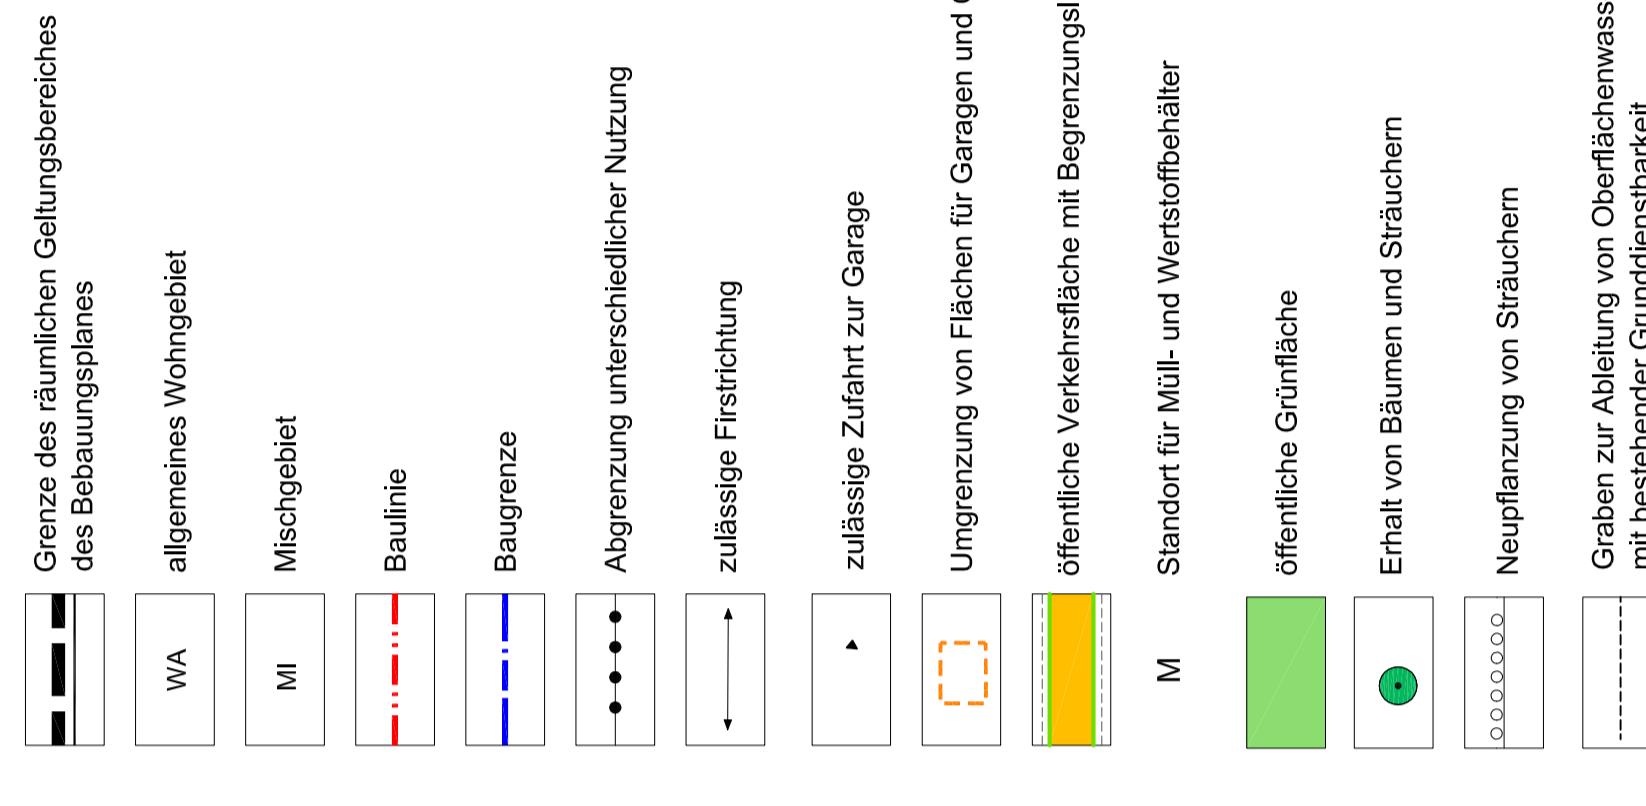

STADT WÖRTH A. D. DONAU  
Landkreis Regensburg Regierungsbezirk Oberpfalz

VERBINDLICHER BAULEITPLAN  
"ZINZENDORF NORD"

Stadt Wörth a. d. Donau

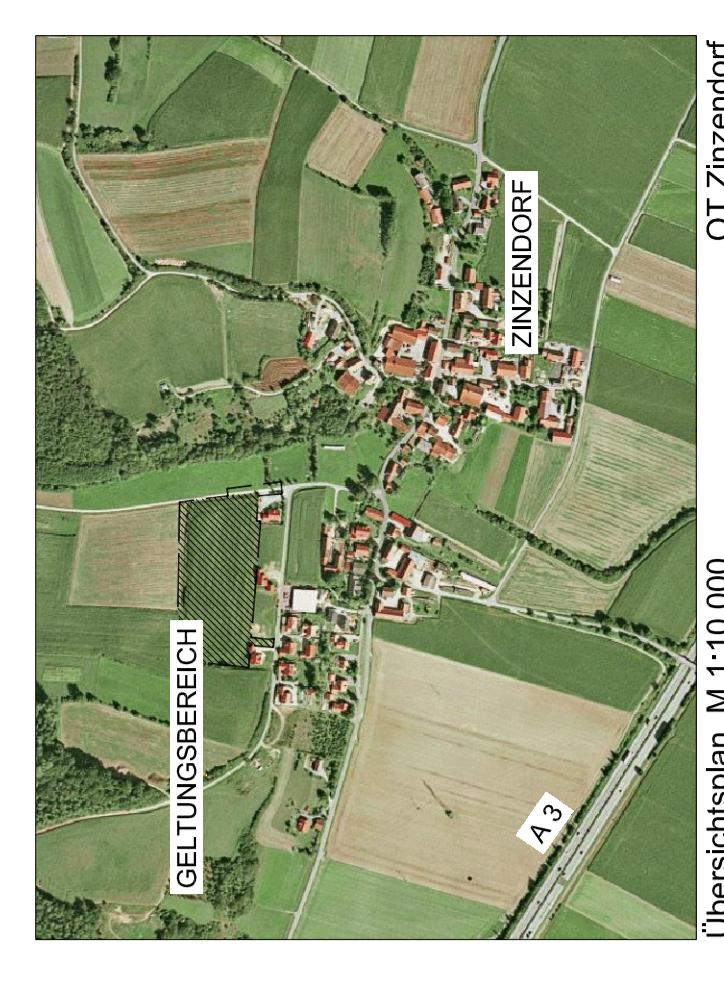

FASSUNG: 13.09.2008


M 1:1000  
ARCHITEKTURBÜRO MANFRED WINKLER  
STRABINGER STR 55 93036 WÖRTH A. D. DONAU  
TEL.: (0 94 82) 54 21 - 0 FAX: 54 21 - 21

M 1 : 200

### REGELBEISPIELE

**BAUTYP 3 E + 1**

Wandhöhe max. 6,80 m  
Dachneigung 35 - 43°  
Kniestock max. 50 cm

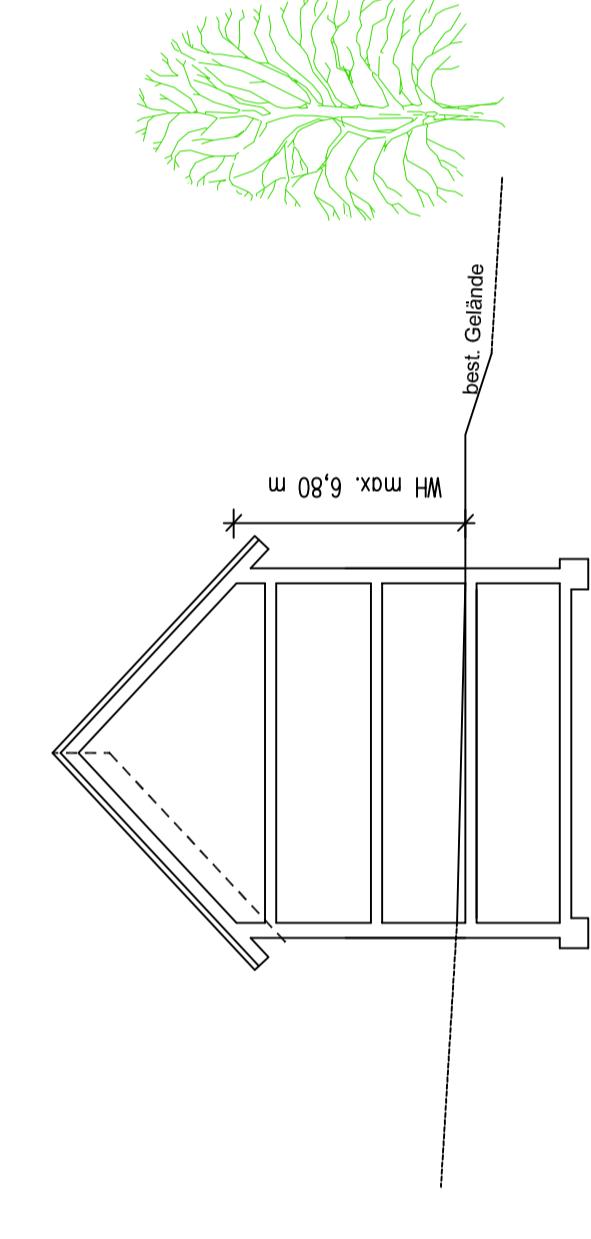


WA 1	WA 2	WA 3	MI 1	MI 2	MI 3
GRZ 0,3	GRZ 0,3	II	GRZ 0,6	II	GRZ 0,3
GFZ 0,5	o	GFZ 0,6	o	GFZ 0,6	o
SD	DN: 35-43°	SD	DN: 35-43°	SD	DN: 35-43°
PD versetz.	WH Bauteyp 2: 4,20 m	PD versetz.	WH Bauteyp 2: 4,20 m	PD versetz.	WH Bauteyp 1: 2,60 m
Wt: 4,20 m	Wt: 6,80 m	Wt: 4,20 m	Wt: 6,80 m	Wt: 4,20 m	Wt: 6,80 m
kein Bauteyp festgesetzt					

Der Satzungsbeschluß zum Bebauungsplan wurde am .....  
gemäß § 10 Abs. 3 BauGB offiziell bekanntgemacht.  
Mit Bekanntmachung tritt der Bebauungsplan gemäß § 10 Abs. 3 BauGB in Kraft.  
Der Bebauungsplan in der Fassung vom 13.09.2008 wird durch den Gemeinderat als Satzung  
gemäß § 10 BauGB und Art. 91 BayBO beschlossen.  
(Siegel) .....  
Wörth a. d. Donau, den .....  
1.Bürgermeister

STADT WÖRTH A. D. DONAU  
Landkreis Regensburg Regierungsbezirk Oberpfalz

VERBINDLICHER BAULEITPLAN  
"ZINZENDORF NORD"

Stadt Wörth a. d. Donau

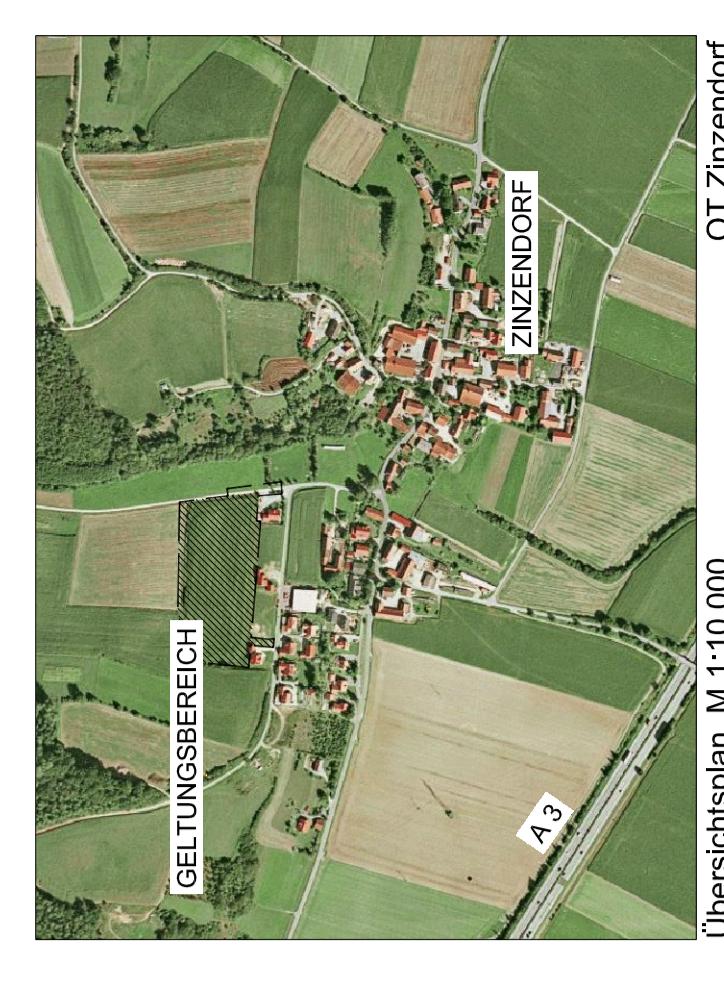

FASSUNG: 13.09.2008

M 1:1000  
ARCHITEKTURBÜRO MANFRED WINKLER  
STRABINGER STR 55 93036 WÖRTH A. D. DONAU  
TEL.: (0 94 82) 54 21 - 0 FAX: 54 21 - 21